




Entsiegelungsmaßnahme, Kreisverkehr Bismarckstr. - Marinefelderstr. - Prinzenstr.

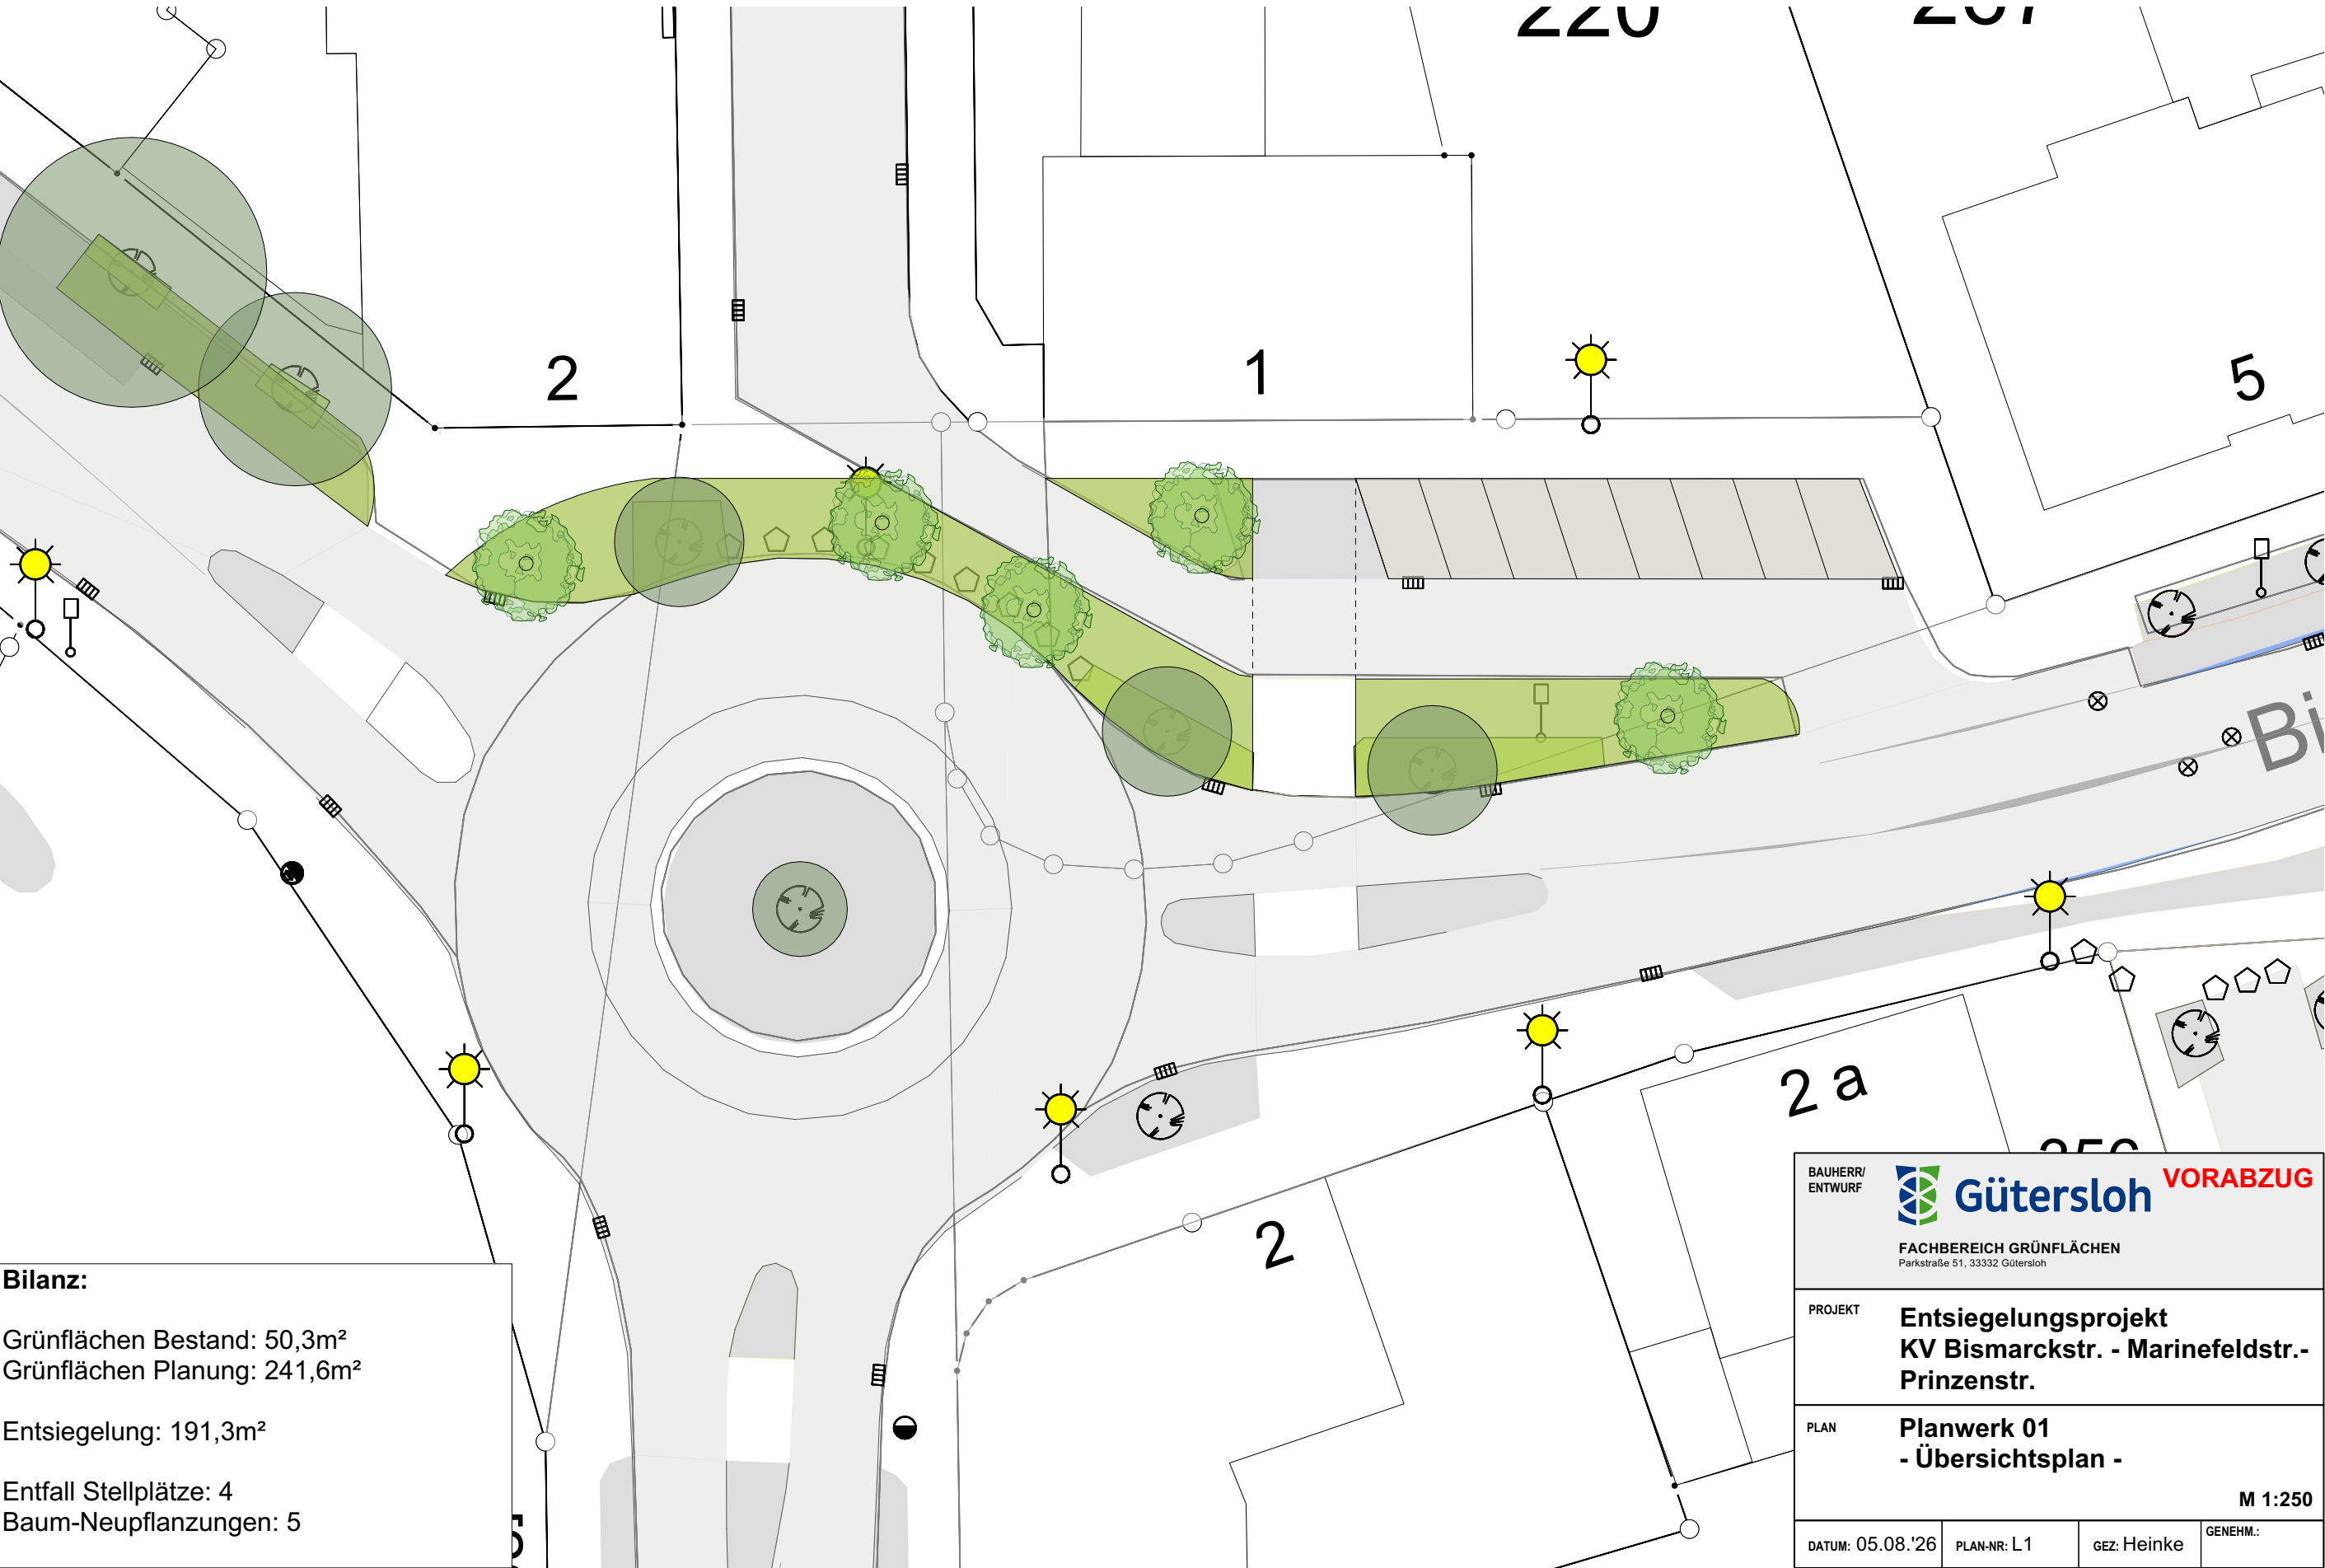

Entsiegelungsmaßnahme, Baumstr. - Friedenstr.


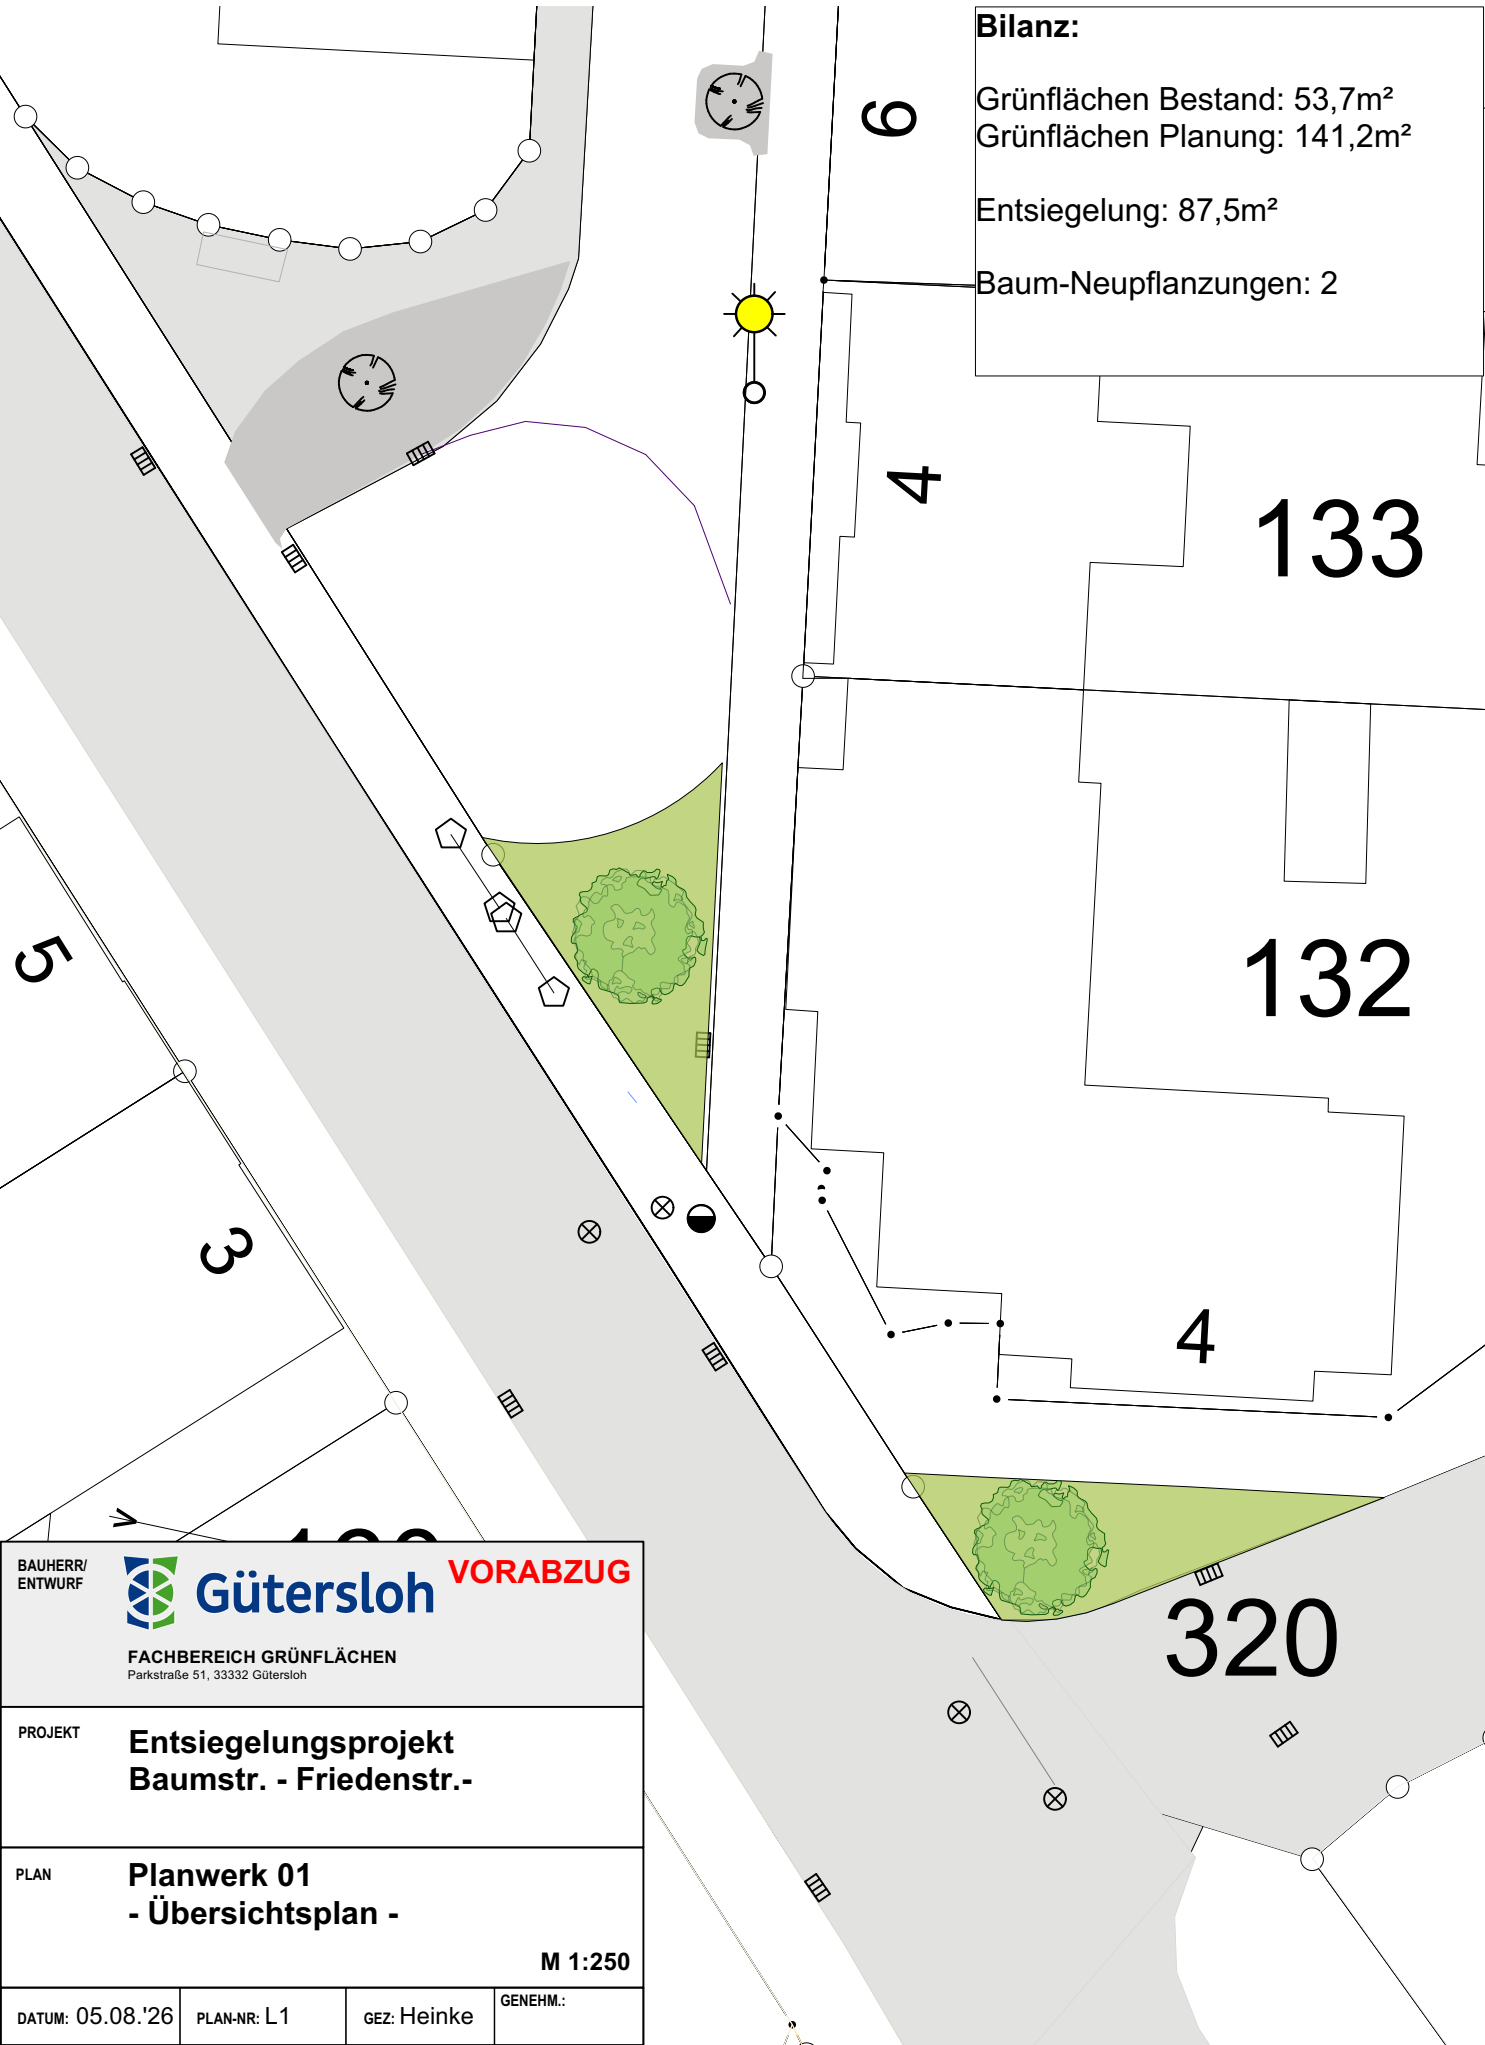


Entsiegelungsmaßnahme, Mangelsdorfstr.-

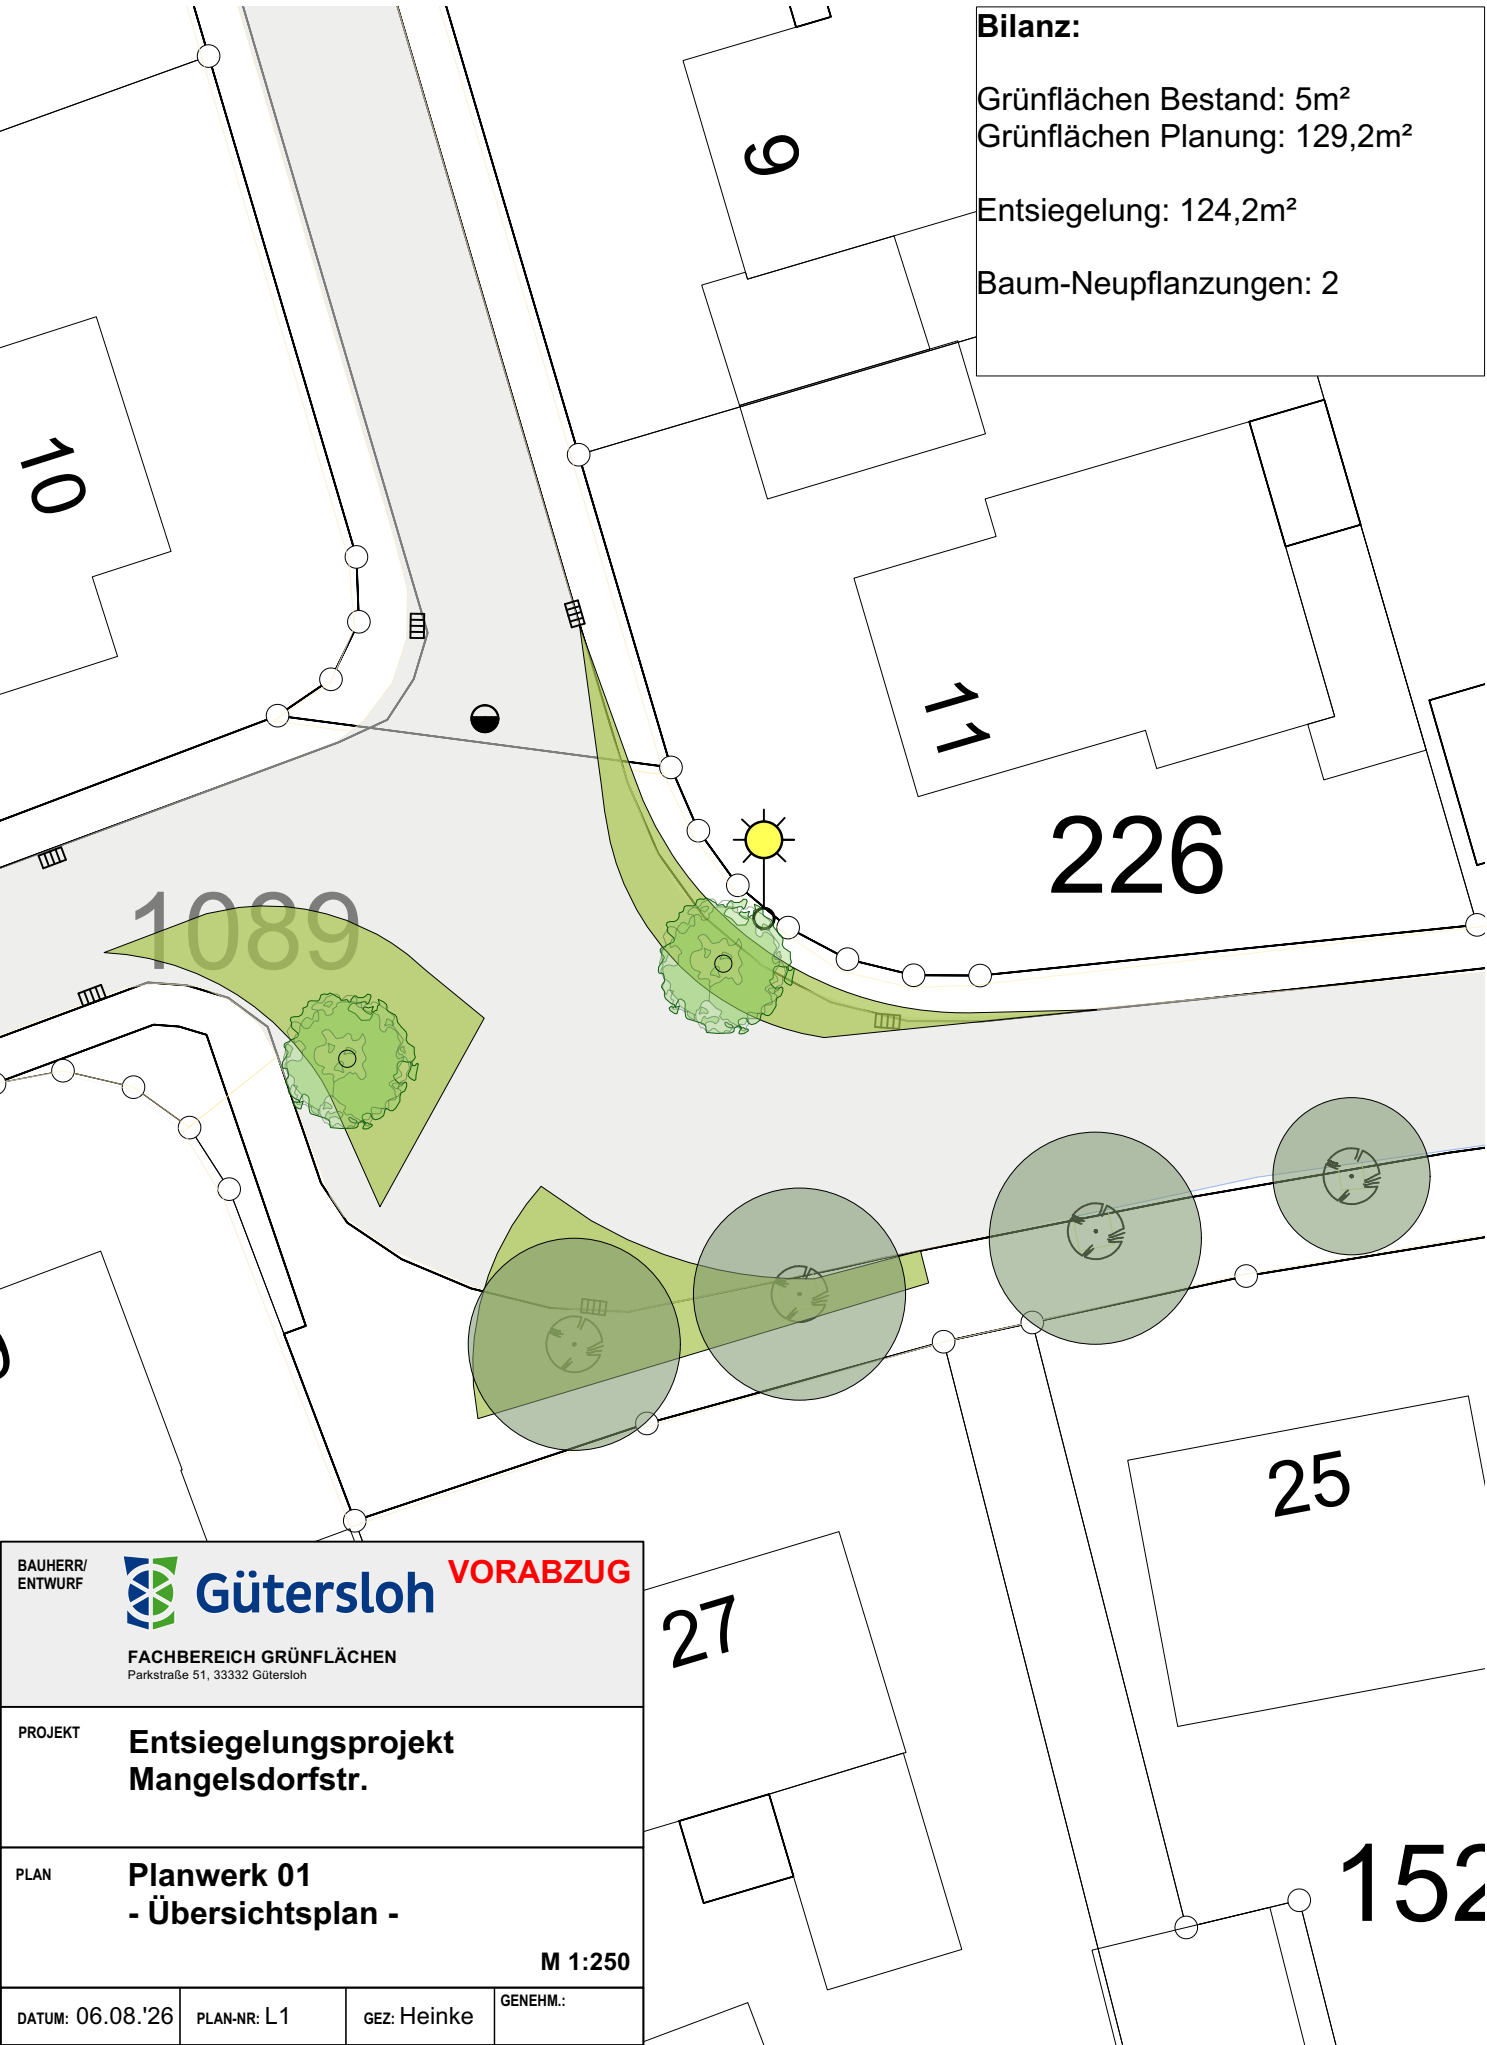

Entsiegelungsmaßnahme, Haflingerstr. - Zur Großen Heide



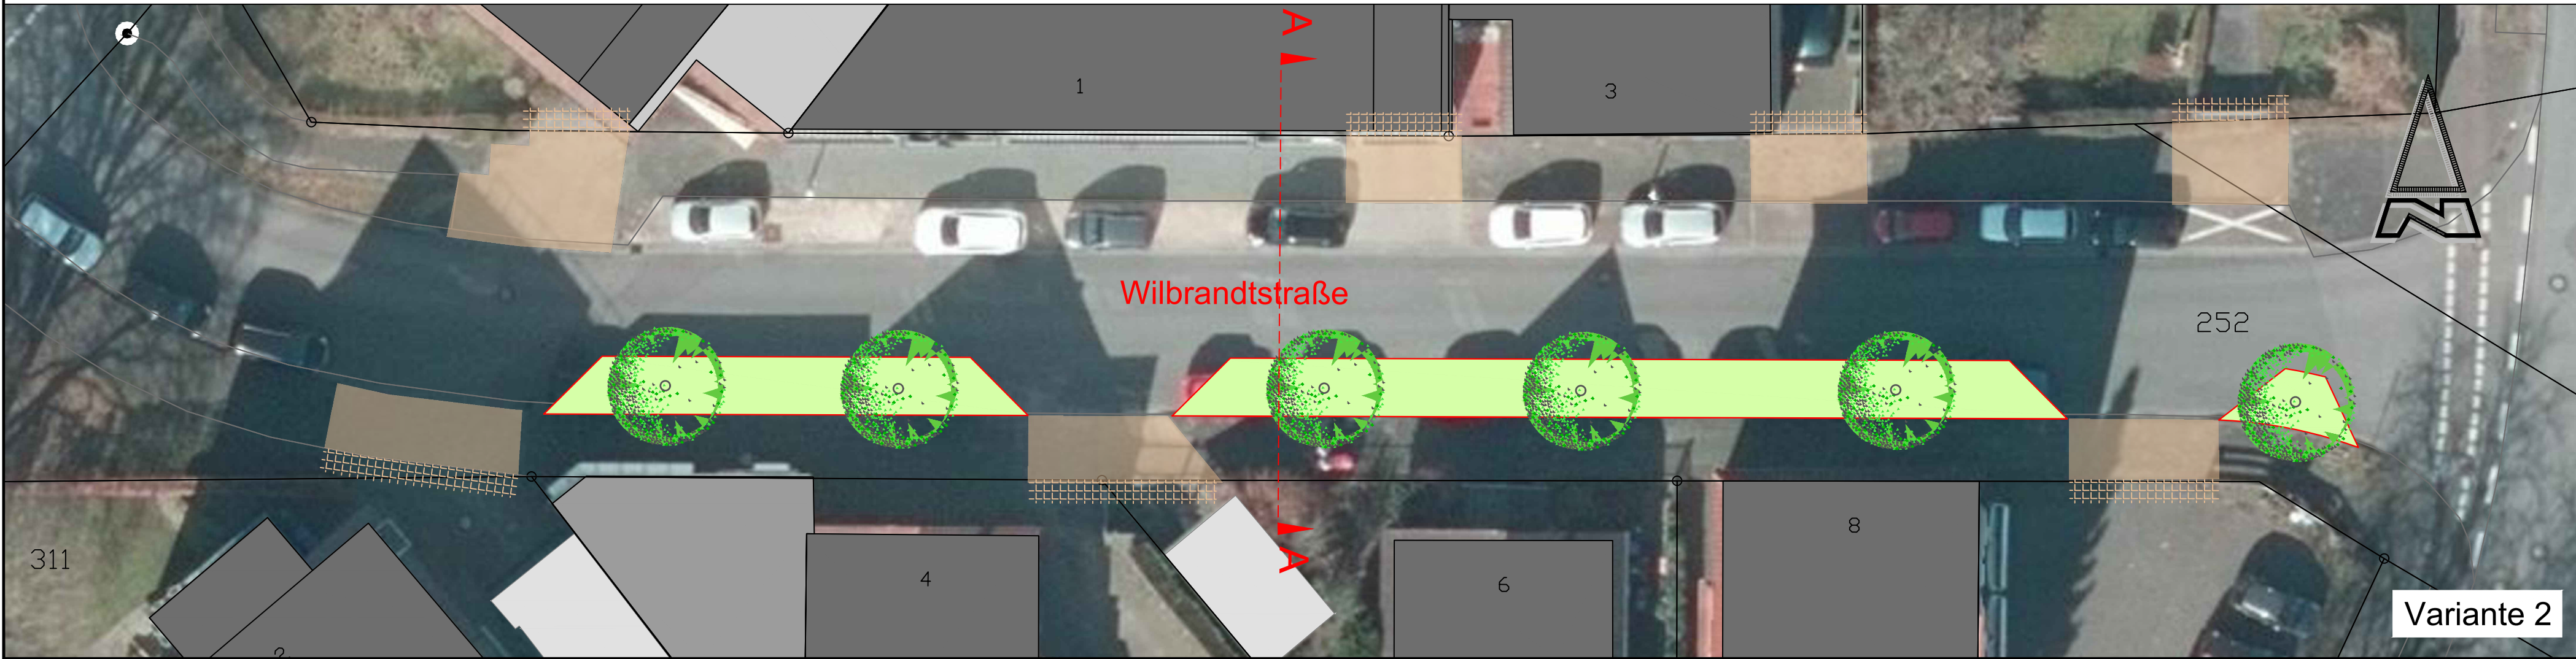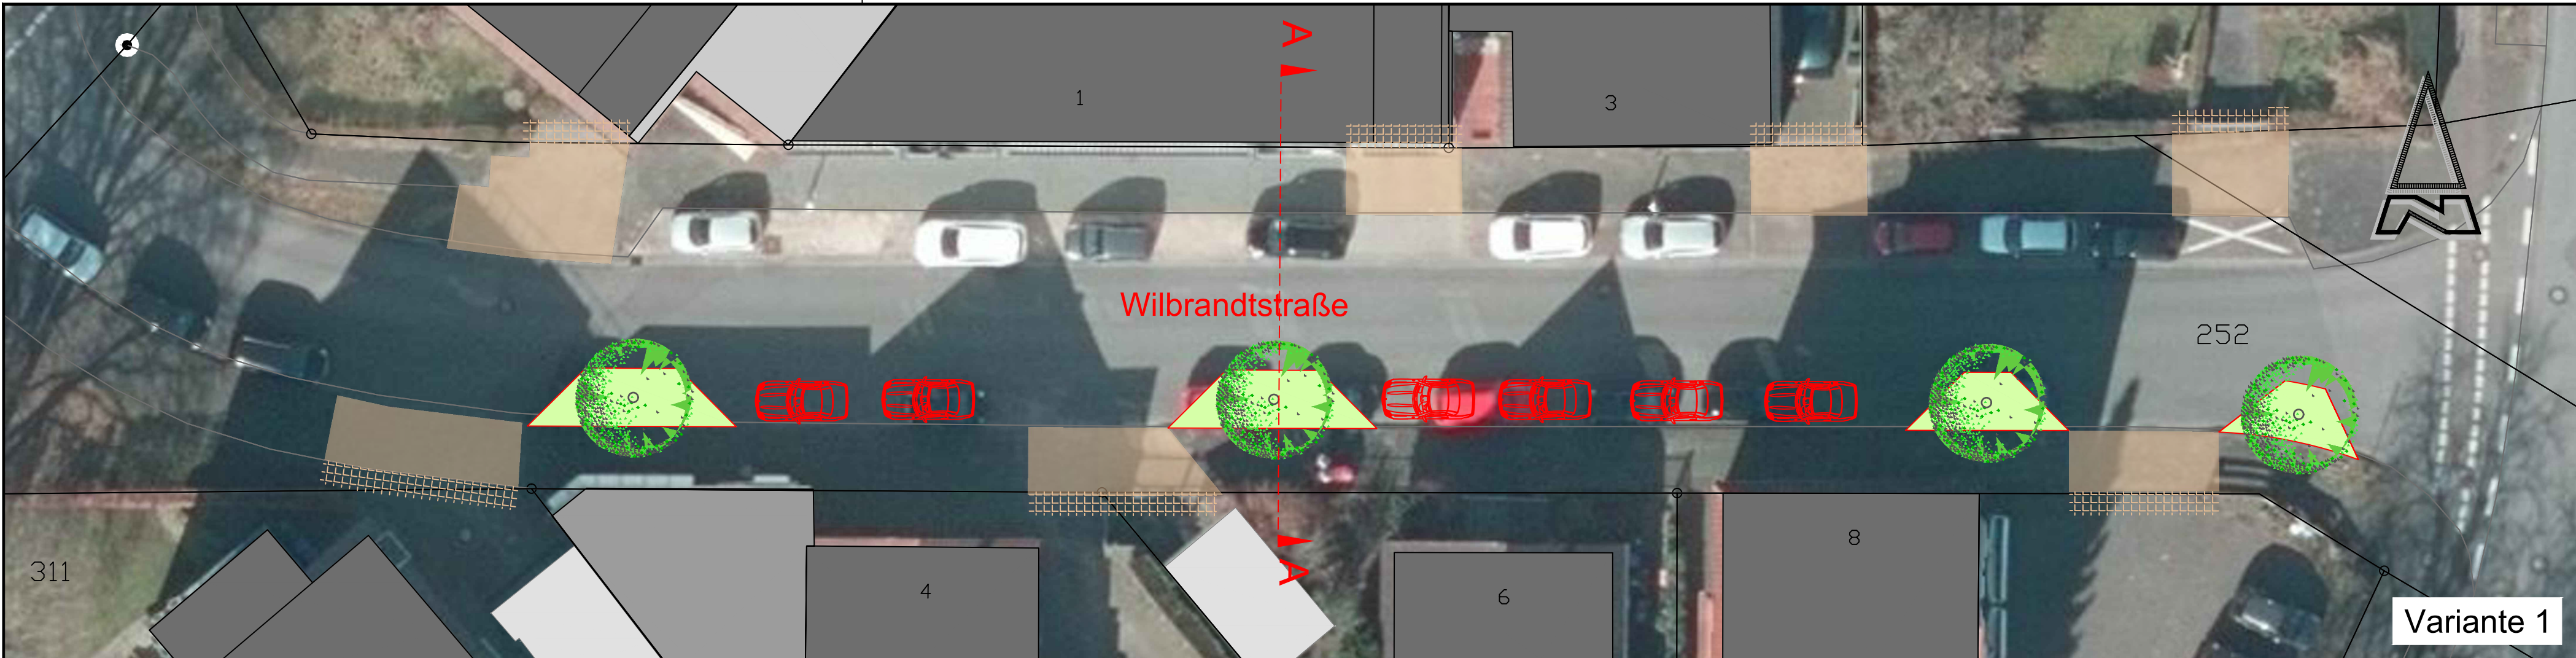

STADTGESTALTUNG ■ STRASSENBAU ■ SIEDLUNGSWASSERWIRTSCHAFT ■ PROJEKTSTEUERUNG
RÖVER RÖVER Ingenieurgesellschaft mbH tel (0 52 41) 2 34 99 - 0
Robert-Bosch-Straße 11 ■ 33334 Gütersloh fax (0 52 41) 2 34 99-20
BERATENDE INGENIEURE VBI Internet www.roever-gt.de mail info@roever-gt.de



Entsiegelungs- und
Begrünungsmaßnahmen

ANLAGE
2

BLATT
1

LAGEPLAN
Wilbrandtstraße

MAßSTAB
1:200

DATUM	18.08.2023
PROJEKT	GT-2301
BEARBEITET	MHe
FORMAT	580 x 297

AUFTRAGGEBER:

ENTWURFSVERFASSER:

DATUM, UNTERSCHRIFT

18.08.2023

DATUM, UNTERSCHRIFT

Lagesystem: ETRS89

Höhensystem: NHN

Geobasisdaten des Landes NRW © Geobasis NRW 2023



Entsiegelungs- und
Begrünungsmaßnahmen

ANLAGE
2

BLATT
2

LAGEPLAN
Klessmannsweg

MAßSTAB
1:200

DATUM	18.08.2023
PROJEKT	GT-2301
BEARBEITET	MHe
FORMAT	580 x 297

AUFTRAGGEBER:

ENTWURFSVERFASSER:

DATUM, UNTERSCHRIFT

18.08.2023

DATUM, UNTERSCHRIFT

Lagesystem: ETRS89

Höhensystem: NHN

Geobasisdaten des Landes NRW © Geobasis NRW 2023